


Схема расположения границ публичного сервитута

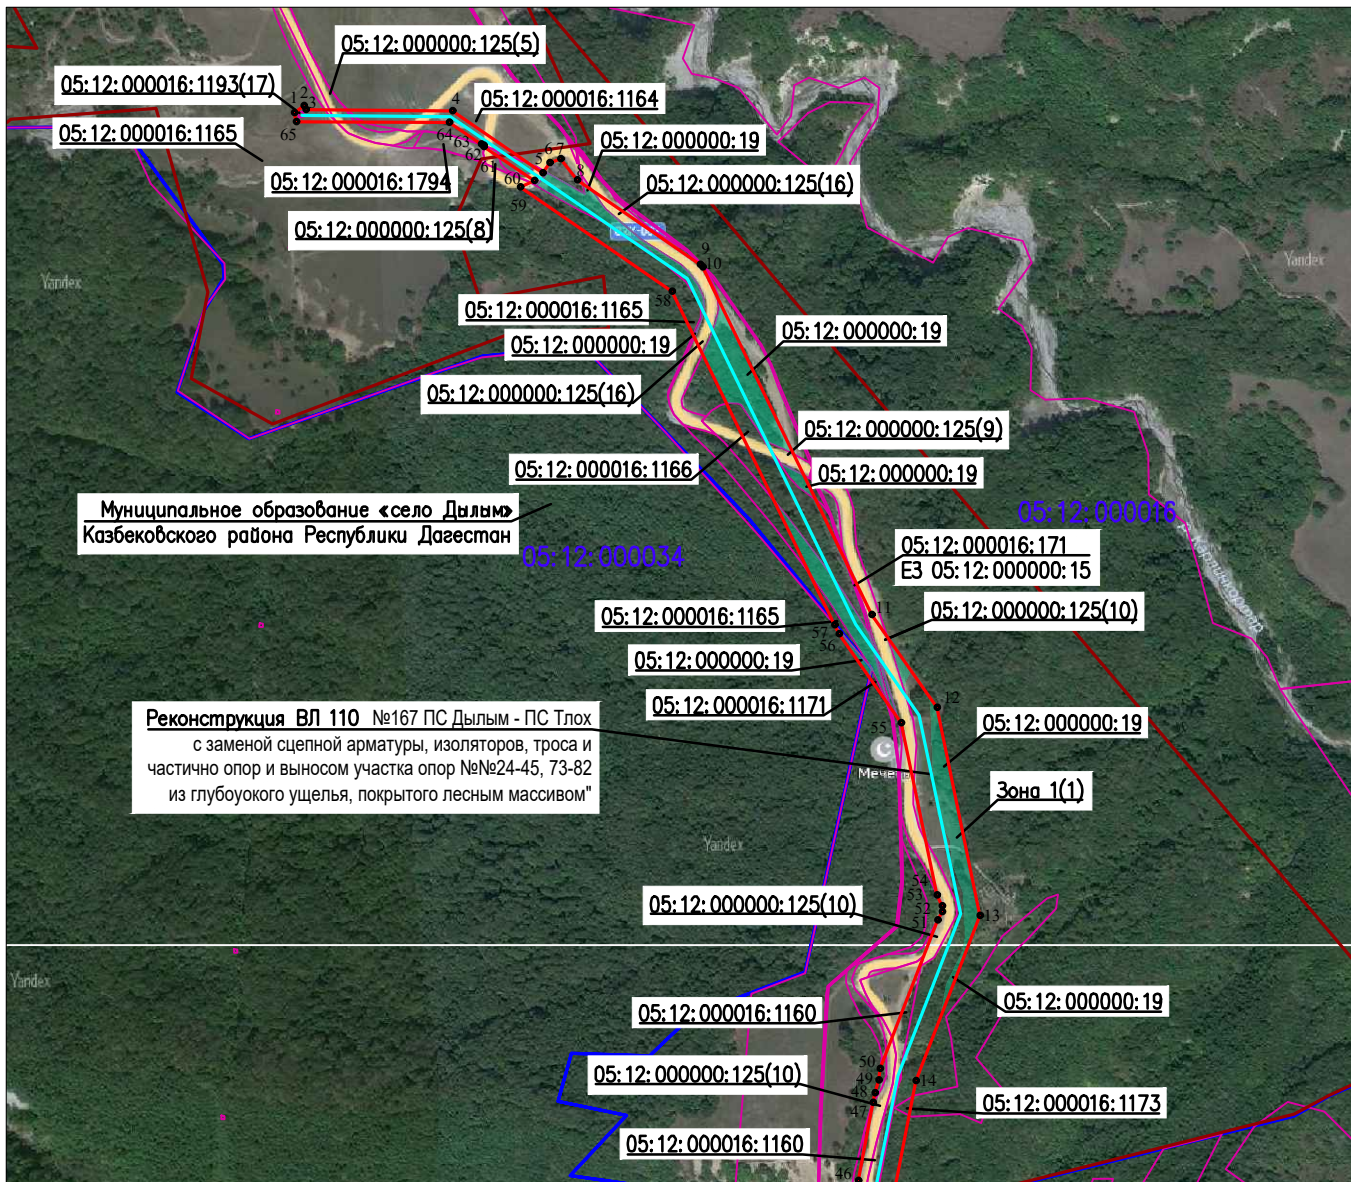


линия совмещения с листом 2

Масштаб 1:10000

Условные обозначения:

- - проектные границы публичного сервитута
- o1 - характерные точки проектных границ публичного сервитута
- - ось реконструируемых участков ВЛ 110 кВ
- земли лесного фонда с К№05:12:0000000:19
- - границы земельных участков по сведениям из ЕГРН
- 05:12:000016:1794 - кадастровый номер земельного участка
- - граница кадастрового квартала
- 05:12:000016 - обозначение кадастрового квартала
- - границы муниципальных образований


Схема расположения листов

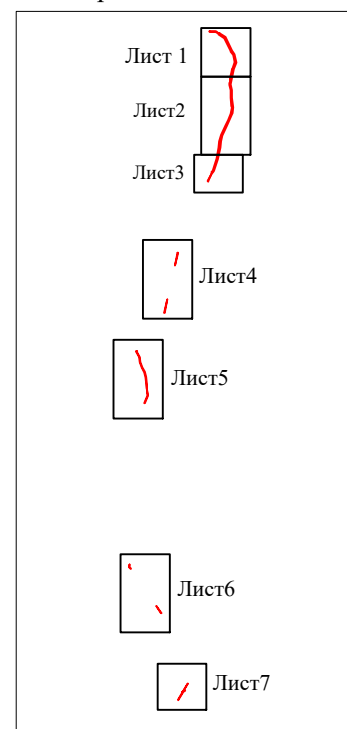

Лист 1 из 7

Схема расположения границ публичного сервитута

линия совмещения с листом 1

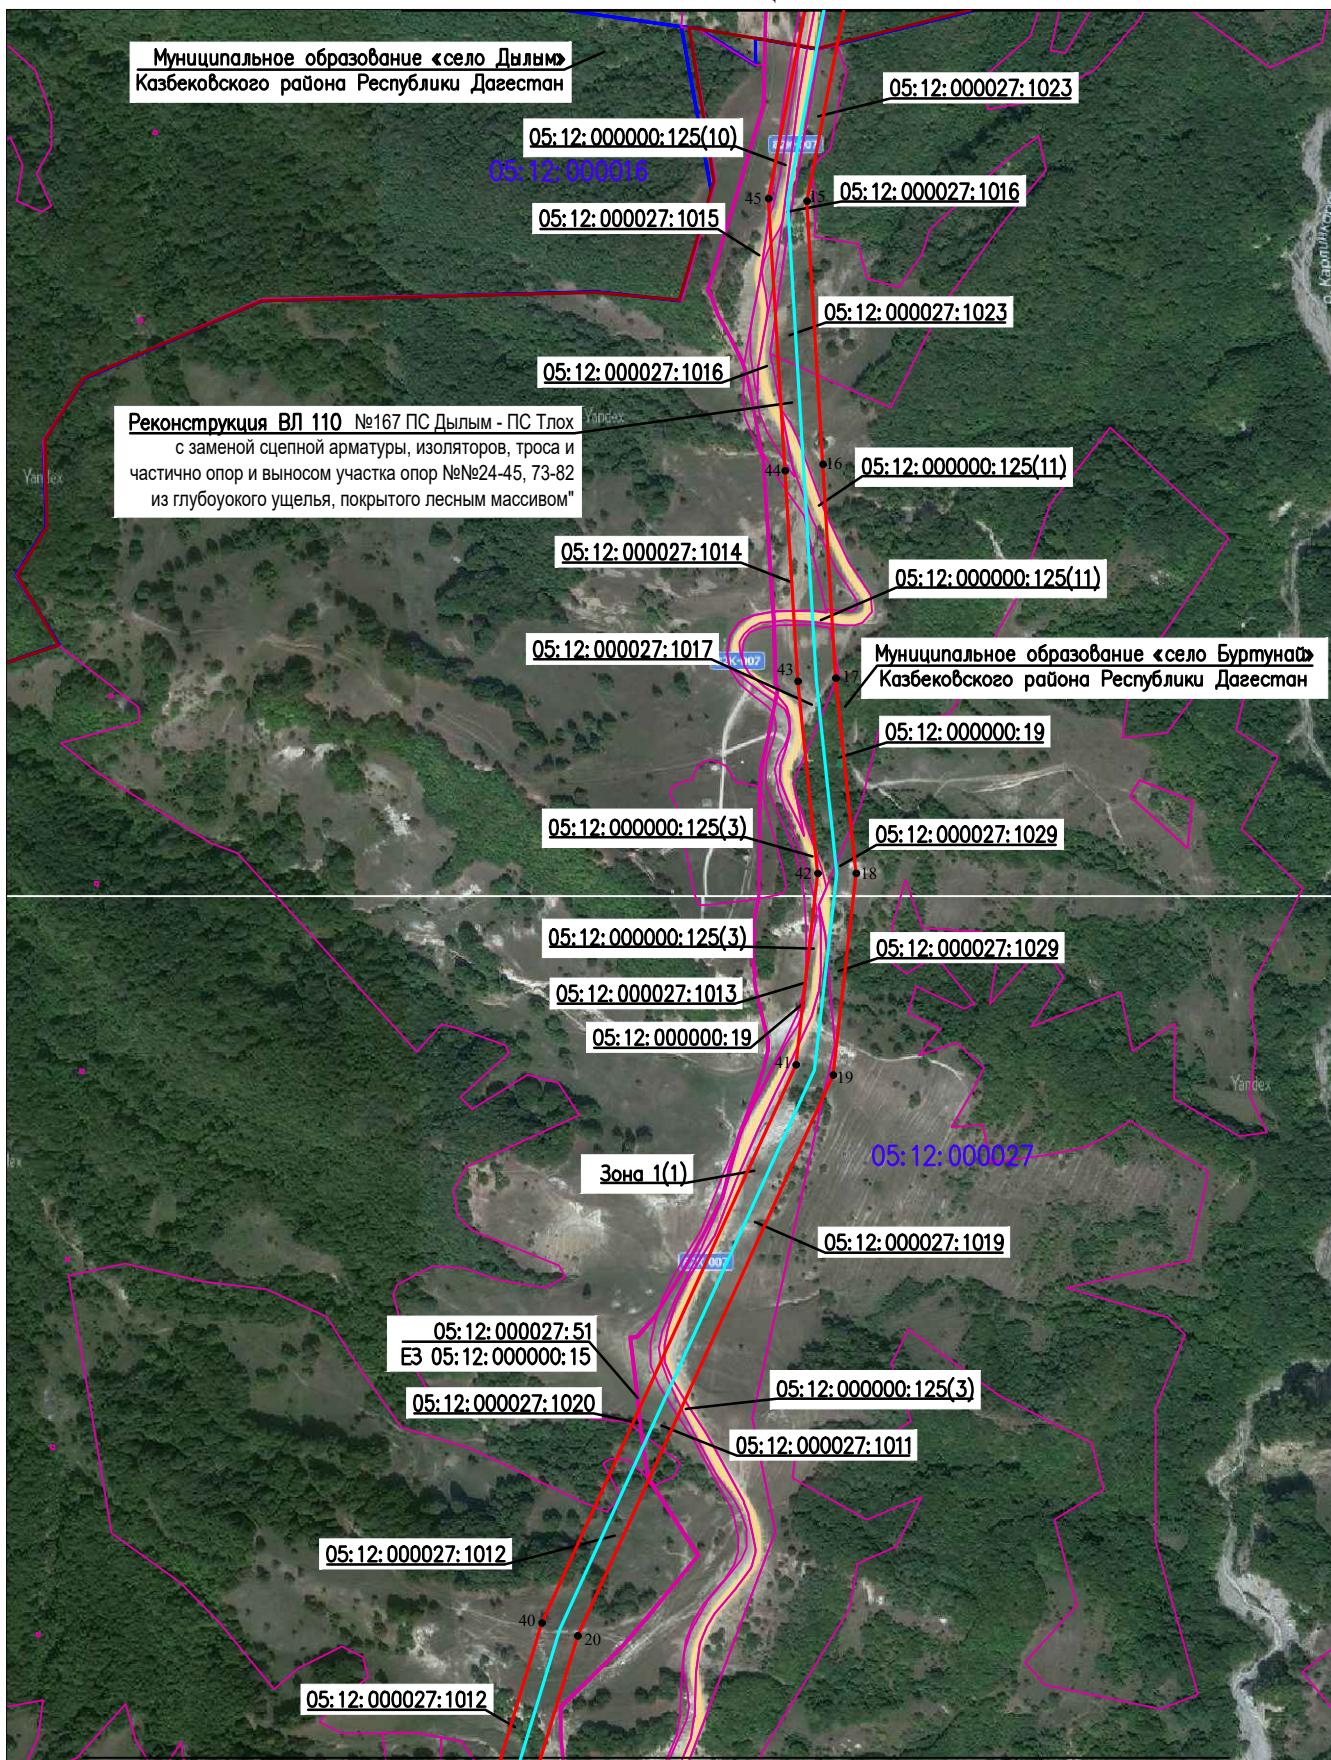


линия совмещения с листом 3

Масштаб 1:10000


Схема расположения границ публичного сервитута

линия совмещения с листом 2

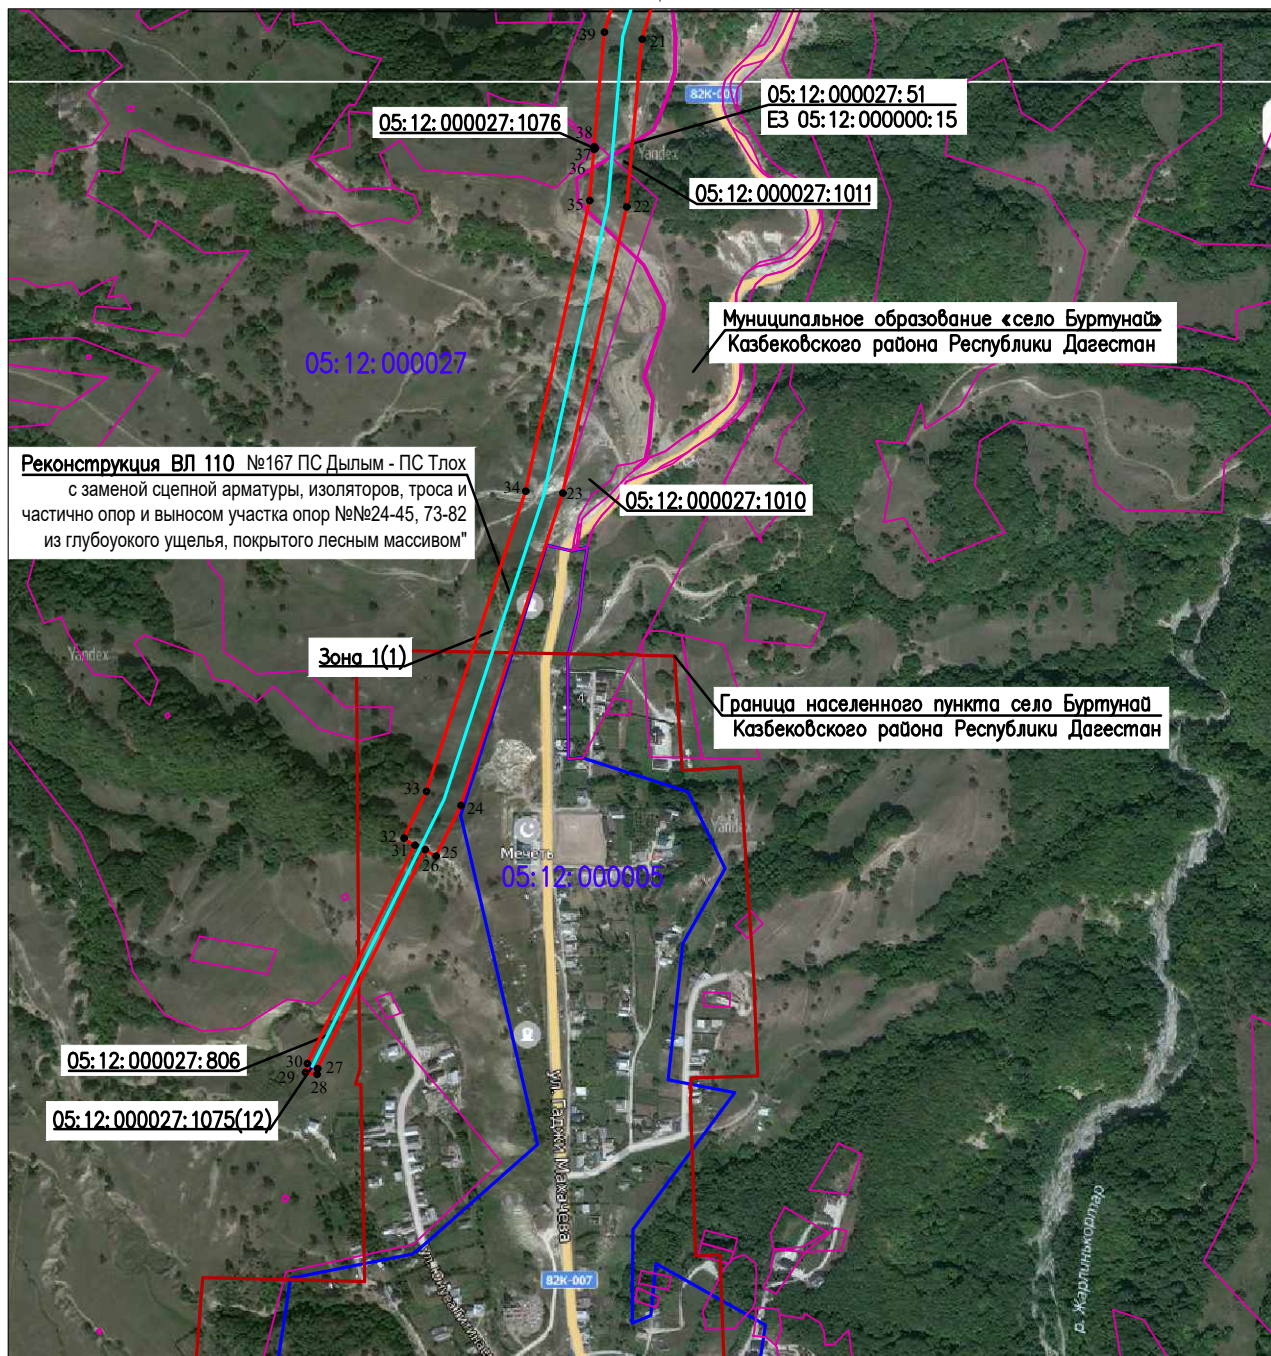


Масштаб 1:10000

Схема расположения границ публичного сервитута

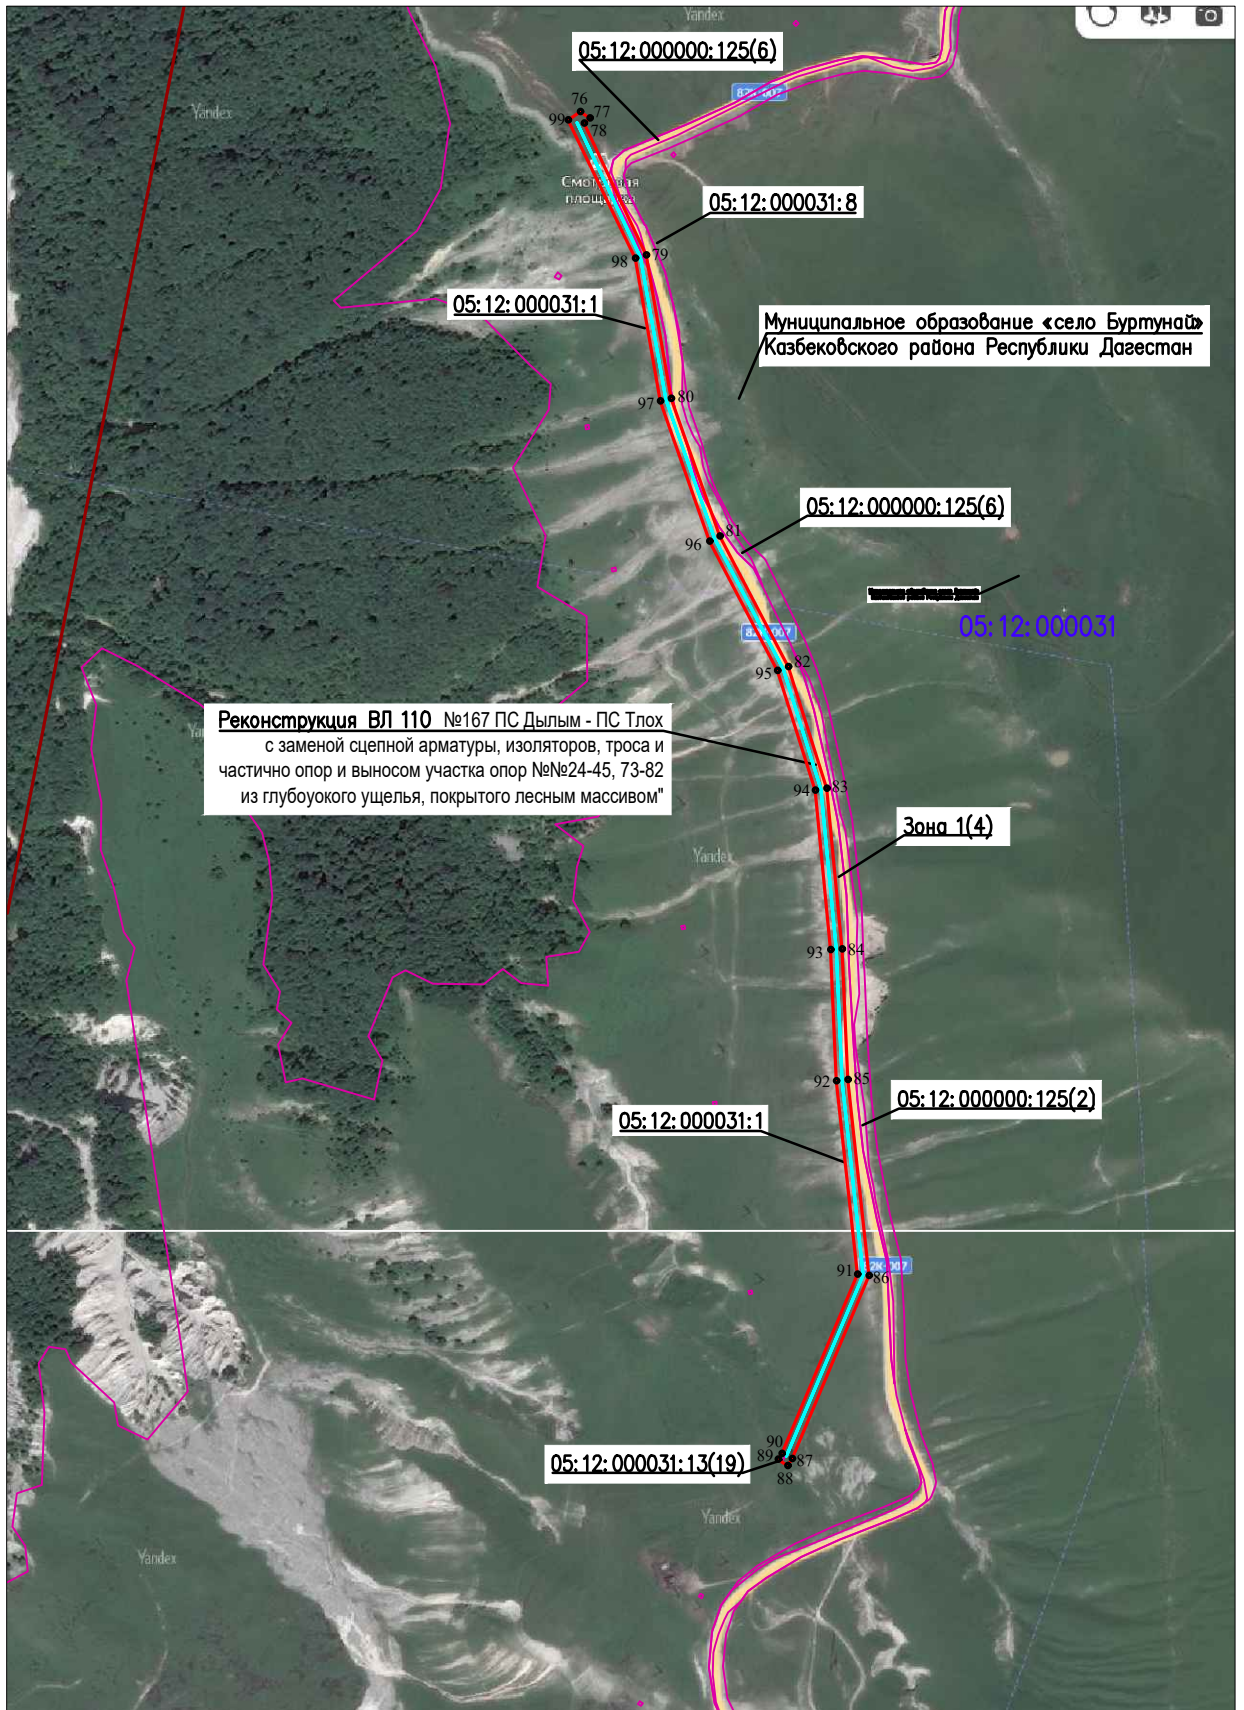


Масштаб 1:10000

Схема расположения границ публичного сервитута

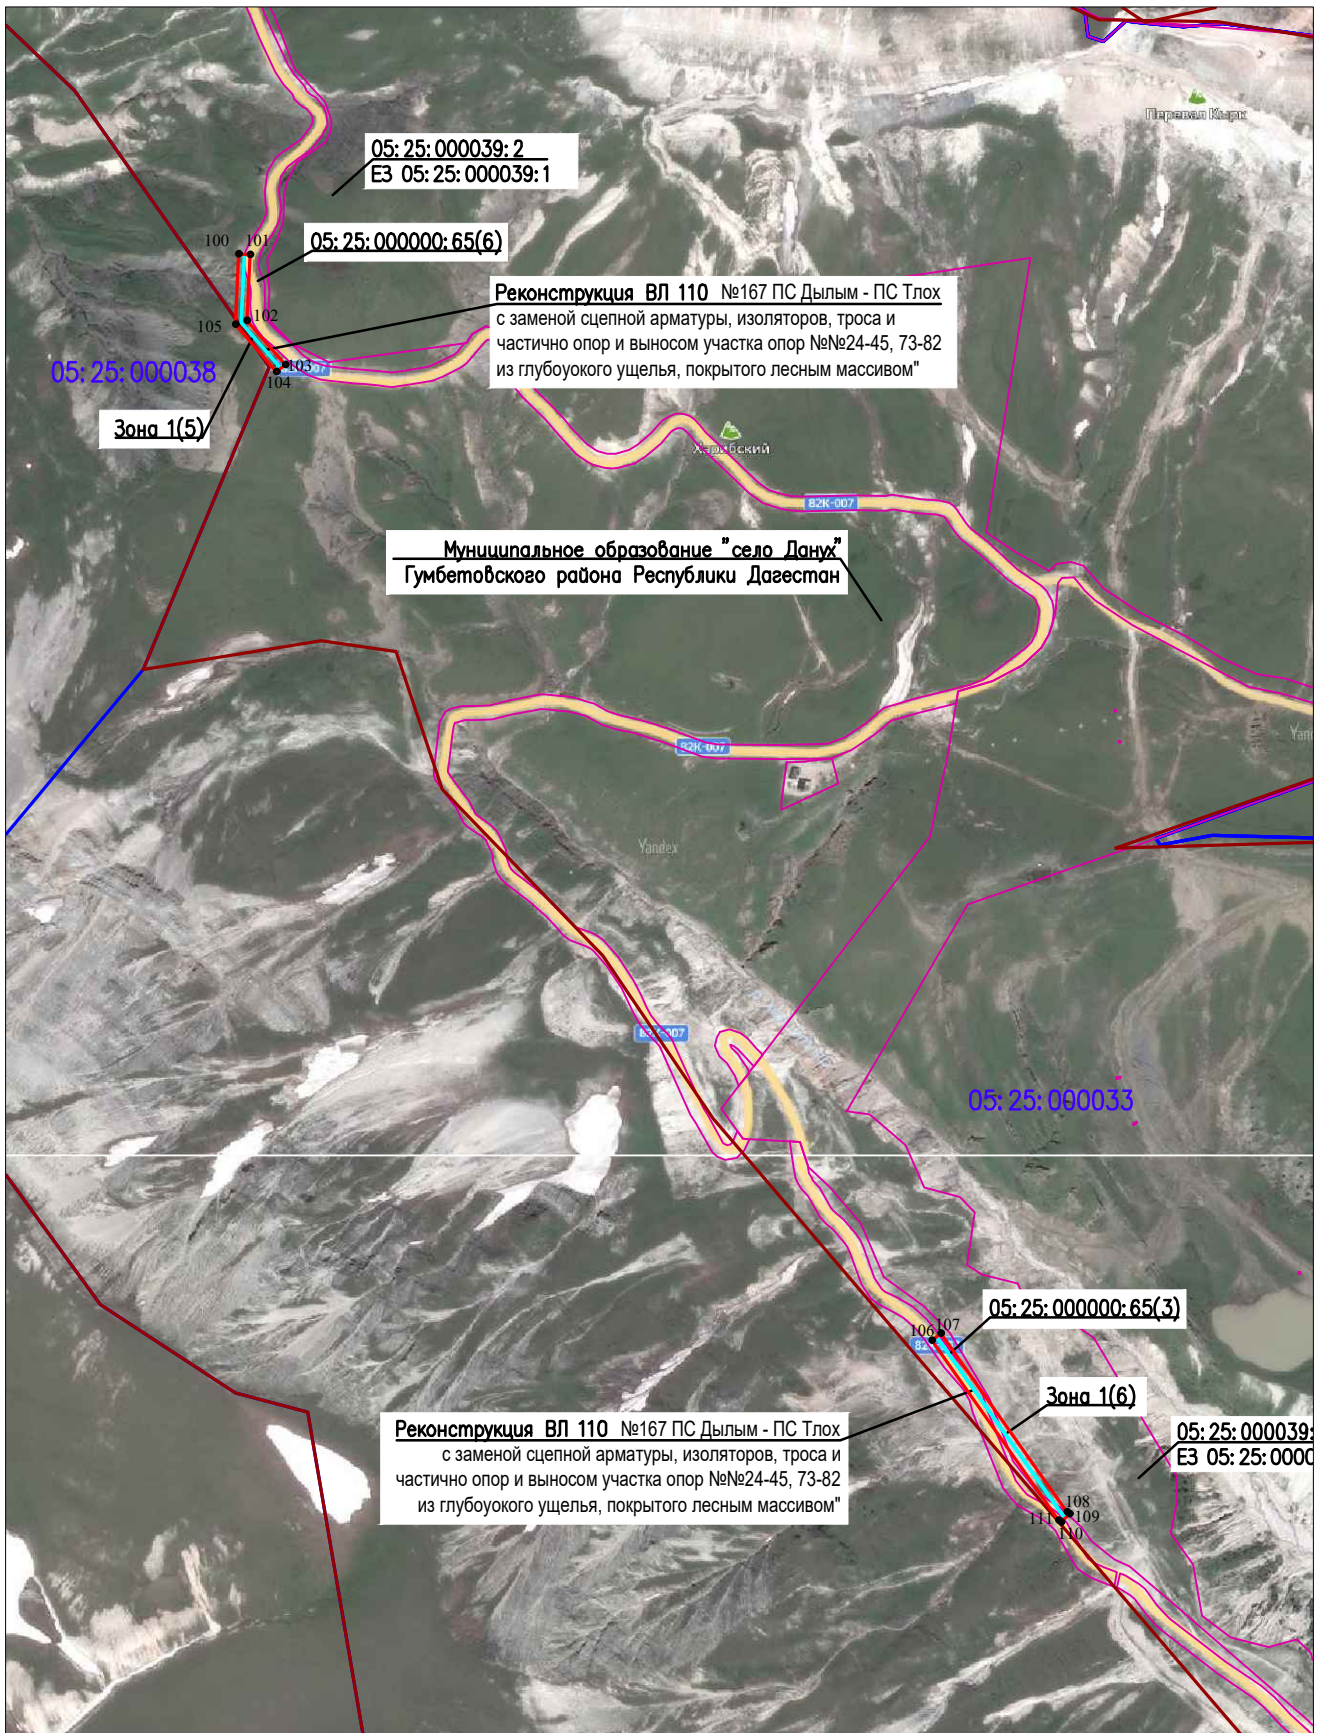

Масштаб 1:10000

Схема расположения границ публичного сервитута

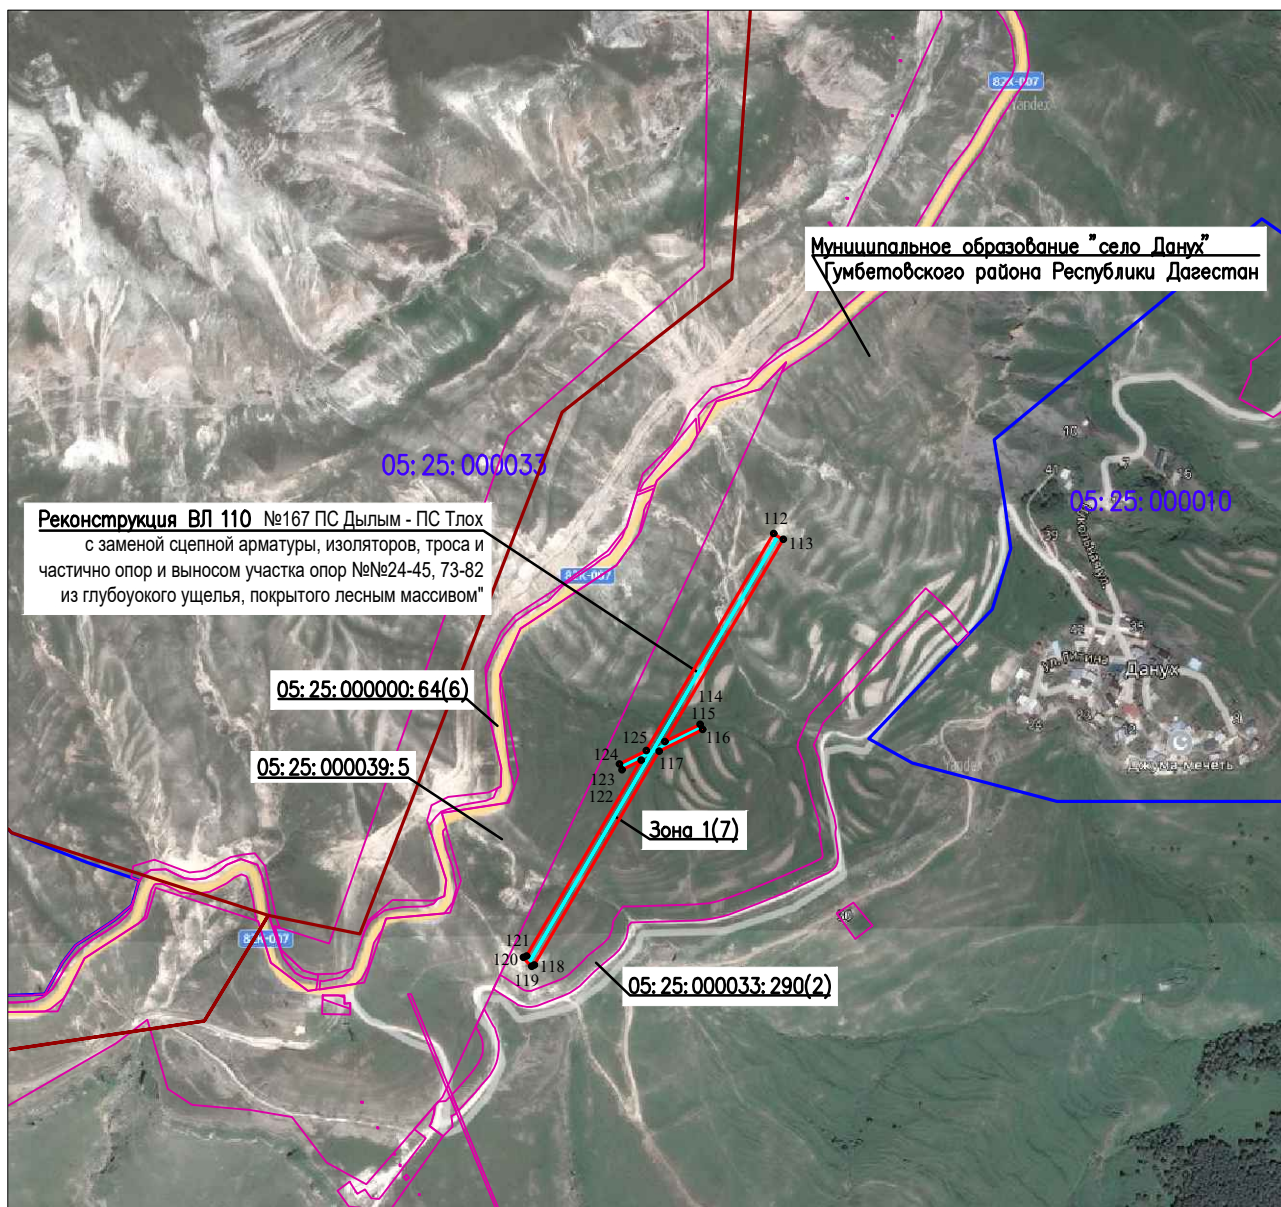

Масштаб 1:10000